



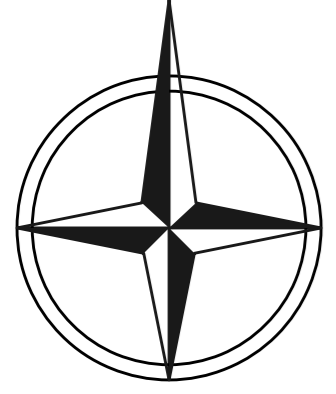

STUDIUM UWARUNKOWAŃ KIERUNKÓW ZAGOSPODAROWANIA PRZESTRZENNEGO MIASTA I GMINY BARDO

SKALA 1 : 10 000

Rysunek przeskalowano do skali 1:12 000

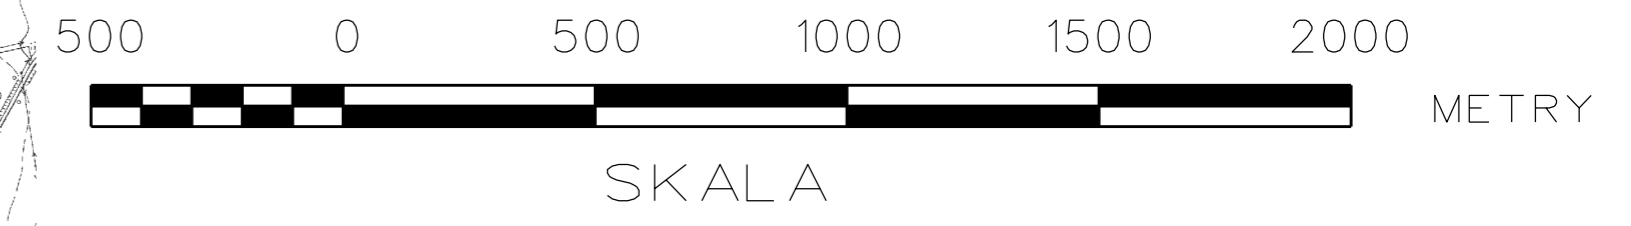

Załącznik nr 2 do Uchwały nr Rady Miejskiej w Bardzie z dnia

STAROSTWA ZAGOSPODAROWANIA W ZAKŁADACH "SKALSKI" STAROSTWO POWIATOWE W ZAKŁADACH "SKALSKI" OŚRODEK DOKUMENTACJI GIEODEZYJNEJ I KARTOGRAFICZNEJ

GMINA STOSZOWICE

GMINA ZĄBKOWICE ŚLĄSKIE

GMINA KŁODZKO

GMINA KAMIENIEC ZĄBKOWICKI

GMINA ZŁOTY STOK

LEGENDA:

Ustalenia ogólne:

- Granica administracyjna gminy oraz granica opracowania SUKZP miasta i gminy Bardo
- Granica miasta i czołobit wsi
- Granica terenów zamkniętych

Ustalenia funkcjonalne:

MN	Tereny zabudowy mieszkaniowej (jednorodzinnej)
MW	Tereny zabudowy mieszkaniowej (wielorodzinnej)
MU	Tereny zabudowy mieszkaniowo-usługowej
M	Tereny zabudowy mieszkaniowej na terenach wiejskich
U	Tereny zabudowy usługowej
UP	Tereny usług pensjonatowych
UZ	Tereny usług zdrowotnych
UK	Tereny usług kultury, administracji, sakralnych
UO	Tereny usług obsługi
UT	Tereny turystyczno-rekreacyjne
US	Tereny sportowo-rekreacyjne
AG	Tereny aktywizacji gospodarczej - przemyślniczy, stawy
PG	Tereny eksploatacji powierzchniowej
RU	Tereny obsługi rolniczej
ZC	Tereny cmentarzy
ZP	Tereny zieleni parkowej
ZL	Tereny lasów i zadrzewień
ZLr	Projektowane tereny cieków
ZLU	Tereny obsługi gospodarki leśnej
ZD	Tereny ogrodów działkowych
RO	Tereny upraw ogrodniczych
R	Tereny użytków rolnych
ZR	Tereny trwałych użytków zielonych - łąki i pastwiska
WS	Tereny wód otwartych i płynących

Komunikacja:

- Droga krajowa o parametrach drogi głównej ruchu przyspieszonego
- Numer 1 drogi krajowej
- Drogi powiatowe
- Numer 1 drogi powiatowej
- Drogi gminne
- Orientacyjny przebieg postulowanej drogi ekspresowej S5
- Projektowane kierunki przebiegu drogi krajowej nr 8 (przebieg orientacyjny)
- KS - Tereny obsługi komunikacji
- KK - Tereny komunikacji kolejowej
- Tunel kolejowy

Infrastruktura techniczna:

W	Tereny urządzeń zaopatrzenia w wodę
K	Tereny oczyszczalni ścieków
EE	Tereny urządzeń elektroenergetycznych
G	Tereny stacji redukcyjno-pomiarowych gazu I-go stopnia Bardo

Ustalenia strukturalne:

- Strefa ograniczonego zastrzeżenia w miejscu ulotowego zanieczyszczenia "Dzbanów"
- Strefa sanitarna od cmentarza
- Obszary szczególnego zagrożenia powodzią - obszary, na których prawdopodobieństwo wystąpienia powodzi jest wyższe i wynosi nie na 10 lat
- Obszary szczególnego zagrożenia powodzią - obszary, na których prawdopodobieństwo wystąpienia powodzi jest średnie i wynosi nie na 100 lat
- Użytki rolne klas I-III o najwyższej przydatności dla produkcji rolnej i najwyższym poziomie ochrony
- Granica terenów górniczych
- Granica udokumentowanych złóż surowców mineralnych
- Granica osuwisk
- Granica terenu zagrożonego ruchami masowymi

Ochrona walorów przyrodniczych i kulturowych:

- Specjalny Obszar Ochrony śladów Natura 2000 "Ciepły Bardo" (kod PL 0400002)
- Specjalny Obszar Ochrony śladów Natura 2000 "Przełom Nocy Kłodzkiej koło Morzyszowa" (kod PL 0400004)
- Obszar Chronionego Krajobrazu "Góry Bardzkie i Sowie" (kod PL 0400005)
- Rezerwy przyrody - "Ciepły" "Cisowa Góra"
- Zespół przyrodniczo - krajobrazowy "Obywaki skalny"
- Pomniki przyrody ożywionej
- Stanowiska roślin chronionych
- Stanowiska zwierząt chronionych
- Granica obszarów zabytkowych - strefa "A" ochrony konserwatorskiej
- Strefa "B" ochrony konserwatorskiej
- Strefa ekspozycji panoramy Barda
- Strefa ochrony krajobrazu kulturowego
- Strefa "W" ochrony konserwatorskiej
- Strefa "OW" obserwacji archeologicznej

○	Stanowiska archeologiczne o powierzchni do 0,5 ha
△	Stanowiska archeologiczne o powierzchni powyżej 0,5 ha
□	Archwalne stanowiska archeologiczne
◇	Stanowiska archeologiczne o nielanej lokalizacji
○	Stanowiska archeologiczne wpisane do rejestru zabytków

Ze względu na skalę opracowania obiektów ujętych w rejestrze oraz wykaz zabytków nie oznaczono na rysunku studium

Pracownia Projektowo-Usługowa "GAMA" 55-100 Oborniki Śląskie ul. H. Pobodnego 12 tel./fax (071) 352 51 30

STUDIUM UWARUNKOWAŃ KIERUNKÓW ZAGOSPODAROWANIA PRZESTRZENNEGO MIASTA I GMINY BARDO

GŁÓWNY PROJEKTANT	mgr inż. Zbigniew Gauszka
WSPÓŁPRACOWNIA	mgr inż. Krzysztof Mularczyk mgr inż. Ziemowit Folek

DATA: 2004r.