



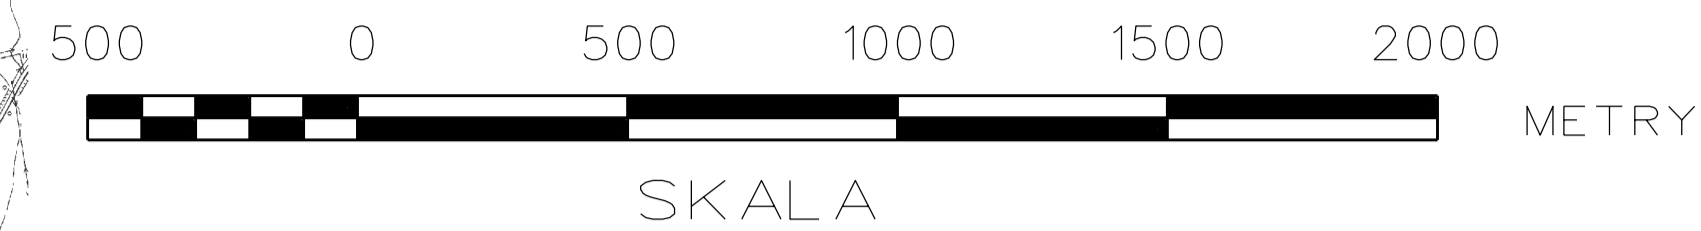

# STUDIUM UWARUNKOWAŃ KIERUNKÓW ZAGOSPODAROWANIA PRZESTRZENNEGO MIASTA I GMINY BARDO

SKALA 1 : 10 000

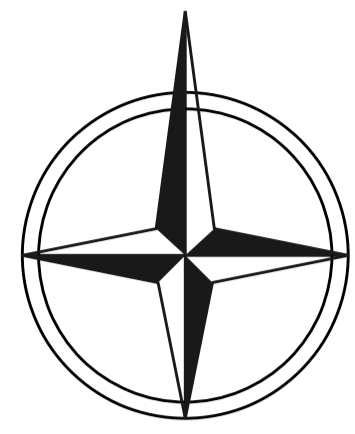

Załącznik nr 2  
do Uchwały nr .....  
Rady Miejskiej w Bardzie z dnia .....

STAROSTWA ZWIĘZIOWA  
Starostwo Powiatowe w Ząbkowicach Śląskich  
OBRODEK DOKUMENTACJI  
GEODEZYJNEJ I KARTOGRAFICZNEJ  
Wieloletni doświadczenia w zakresie geodezji i kartografii  
Dokumenty wydane do celów zarządkowych  
w 2005 r. Nr. 05  
24.12.2004

GMINA STOSZOWICE

GMINA ZĄBKOWICE ŚLĄSKIE

GMINA KŁODZKO

GMINA KAMIENIEC ZĄBKOWICKI

GMINA ZŁOTY STOK

### LEGENDA:

- Ustalenia ogólne:**
- Granica administracyjna gminy oraz granica opracowania SUKZP miasta i gminy Bardo
  - Granica miasta i obszarów wsi
  - Granica terenów zamkniętych

- Ustalenia funkcjonalne:**
- MN Tereny zabudowy mieszkaniowej jednorodzinnej
  - MW Tereny zabudowy mieszkaniowej wielorodzinnej
  - MU Tereny zabudowy mieszkaniowo-usługowej
  - M Tereny zabudowy mieszkaniowej na terenach wiejskich
  - U Tereny zabudowy usługowej
  - UP Tereny usług pensjonatowych
  - UZ Tereny usług zdrowotnych
  - UK Tereny usług kultury, administracji, sakralnych
  - UC Tereny usług oświaty
  - UT Tereny turystyczno-rekreacyjne
  - US Tereny sportowo-rekreacyjne
  - AG Tereny aktywności gospodarczej - przemyśl, bielizna, składy
  - PG Tereny eksploatacji powierzchniowej
  - RU Tereny obsługi rolnictwa
  - ZC Tereny cmentarzy
  - ZP Tereny zieleni parkowej
  - ZL Tereny lasów i zadrzewień
  - Projekowane tereny doleśniał
  - ZLU Tereny obsługi gospodarki leśnej
  - ZD Tereny ogrodów działkowych
  - RO Tereny upraw ogrodniczych
  - R Tereny użytków rolnych
  - ZR Tereny trwałych użytków zielonych - łąki i pastwiska
  - WS Tereny wód otwartych i płynących

- Komunikacja:**
- Droga krajowa o parametrach drogi głównej ruchu przyspieszonego
  - Numerary dróg krajowych
  - Drogi powiatowe
  - Numerary dróg powiatowych
  - Drogi gminne
  - Orientacyjny przebieg postulowanej drogi ekspresowej S5
  - Projektowane kierunki przebiegu drogi krajowej nr 8 (przebieg orientacyjny)
  - Tereny obsługi komunikacji
  - Tereny komunikacji kolejowej
  - Tunel kolejowy

### Infrastruktura techniczna:

- W Tereny urządzeń zaopatrzenia w wodę
- K Tereny oczyszczalni ścieków
- EE Tereny urządzeń elektroenergetycznych
- G Tereny stacji redukcyjno-pomiarowych gazu I-go stopnia Bardo
- Linie sieci elektroenergetycznych o napięciu 110kV wraz ze strefą ochronną
- Linie sieci gazowej wysokiego ciśnienia relacji Opatów - Kurdowa o średnicy DN 300 oraz ciśnieniu PN 6,3 MPa wraz ze strefą kontrolowaną

### Ustalenia strukturalne:

- Strefa ograniczonego zainwestowania w miejscu planowanego zabudowania rekreacyjnego "Dzbanów"
- Strefa sanitarna od cmentarza
- Obszary szczególnego zagrożenia powodzią - obszary, na których prawdopodobieństwo wystąpienia powodzi jest wyższe niż wynosi raz na 10 lat
- Obszary szczególnego zagrożenia powodzią - obszary, na których prawdopodobieństwo wystąpienia powodzi jest średnie i wynosi raz na 100 lat
- Użytki rolne klas I-III o najwyższej przydatności dla produkcji rolnej i najwyższym poziomie ochrony
- Granica terenów górniczych
- Granica udokumentowanych złóż surowców mineralnych
- Granica osuwisk
- Granica terenu zagrożonego ruchami masowymi

### Ochrona wartości przyrodniczych i kulturowych:

- Specjalny Obszar Ochrony siedlisk Natura 2000 "Góry Bardzkie" (kod PL1402002)
- Specjalny Obszar Ochrony siedlisk Natura 2000 "Przełom Nivy Kłodzkiej koło Morzyszowa" (kod PL1402003)
- Obszar Chronionego Krajobrazu "Góry Bardzkie i Sówki"
- Rezerwat przyrody - "Clay 1" Ciśnia Góra
- Zespół przyrodniczo - krajobrazowy "Góry skalny"
- Pomniki przyrody ożywionej
- Stanowiska roślin chronionych
- Stanowiska zwierząt chronionych
- Granica obszarów zabytkowych - strefa "A" ochrony konserwatorskiej
- Strefa "B" ochrony konserwatorskiej
- Strefa ekspozycji panoramy Barda
- Strefa ochrony krajobrazu kulturowego
- Strefa "W" ochrony konserwatorskiej
- Strefa "OW" obserwacji archeologicznej
- Stanowiska archeologiczne o powierzchni do 0,5 ha
- Stanowiska archeologiczne o powierzchni powyżej 0,5 ha
- Archwalne stanowiska archeologiczne lokalizacji
- Stanowiska archeologiczne o nieznanym charakterze
- Stanowiska archeologiczne wpisane do rejestru zabytków

Ze względu na skalę opracowania obiektów ujętych w rejestrze oraz wykaz zabytków nie oznaczono na rysunku studium

Pracownia Projektowo-Usługowa "GAMA"  
55-120 Opatów Śląskie ul. H. Piłsudskiego 12  
tel./fax (071) 352 51 30

STUDIUM UWARUNKOWAŃ KIERUNKÓW ZAGOSPODAROWANIA PRZESTRZENNEGO MIASTA I GMINY BARDO

OLÓWNY PROJEKTANT mgr inż. Zbigniew Gauszka  
WSPÓŁPRACOWNICZKA mgr inż. Krzysztof Mularczyk  
mgr inż. Ziemowit Foliński

DATA: 2004