


**MIASTO BARDO**  
**SKALA 1:10000**

*Załącznik nr 1 do Uchwały nr 1134/15  
Rm w Bardzie z dnia 18.06.2015r.*

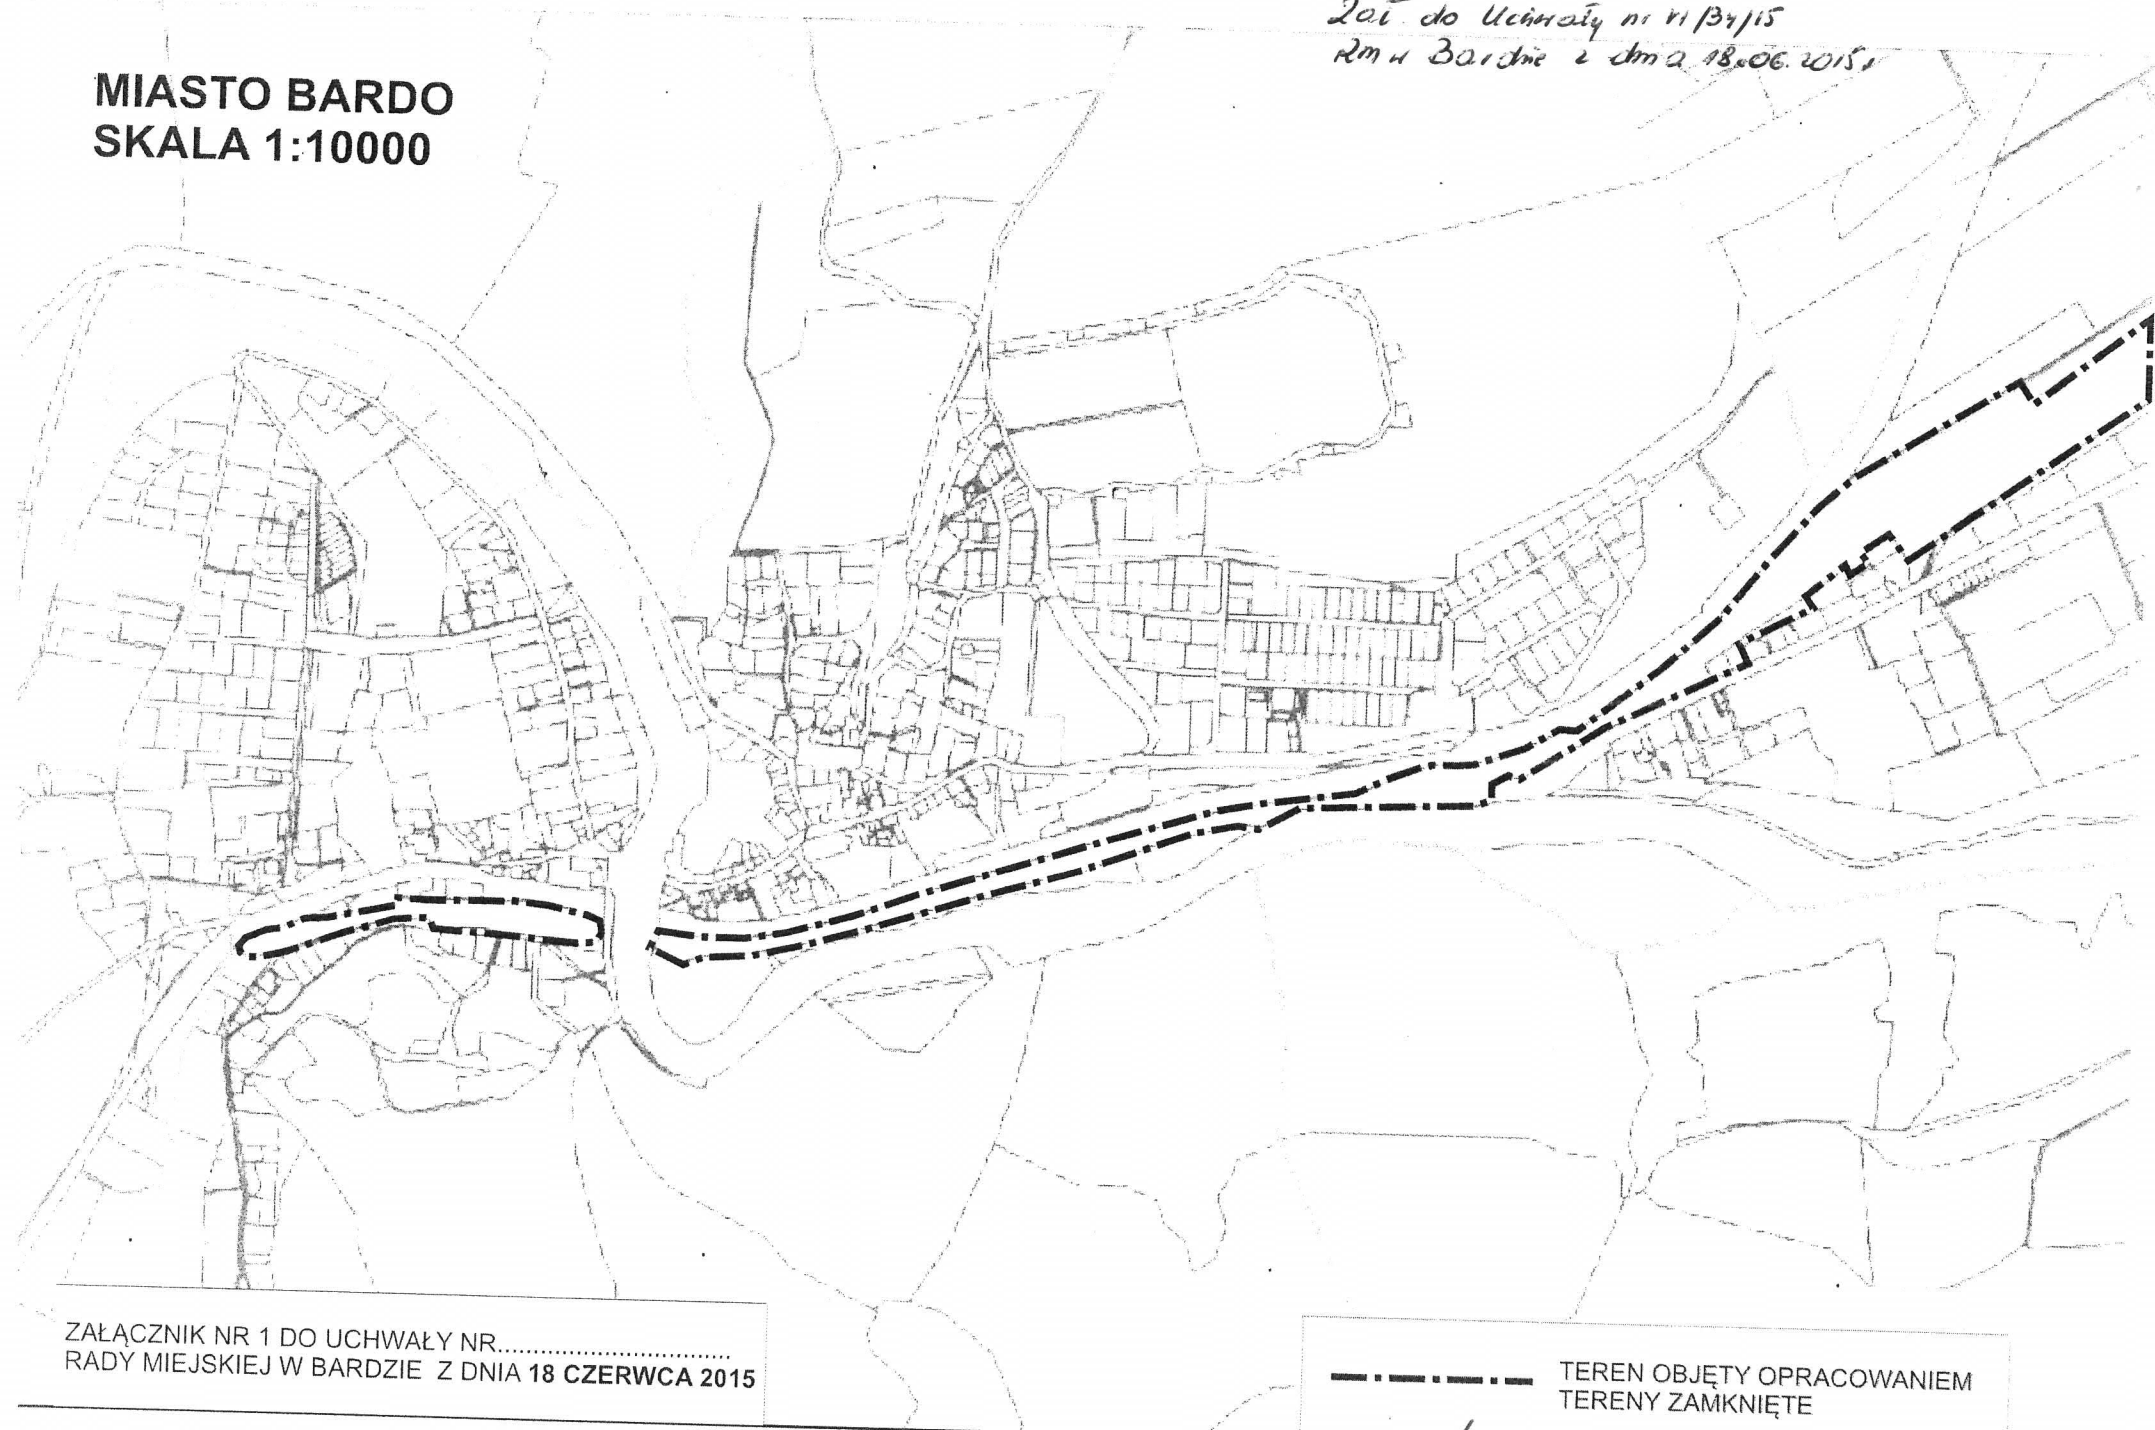

ZAŁĄCZNIK NR 1 DO UCHWAŁY NR.....  
RADY MIEJSKIEJ W BARDZIE Z DNIA 18 CZERWCA 2015

--- TEREN OBJĘTY OPRACOWANIEM  
TERENY ZAMKNIĘTE

Przewodniczący  
Rady Miejskiej w Bardzie