


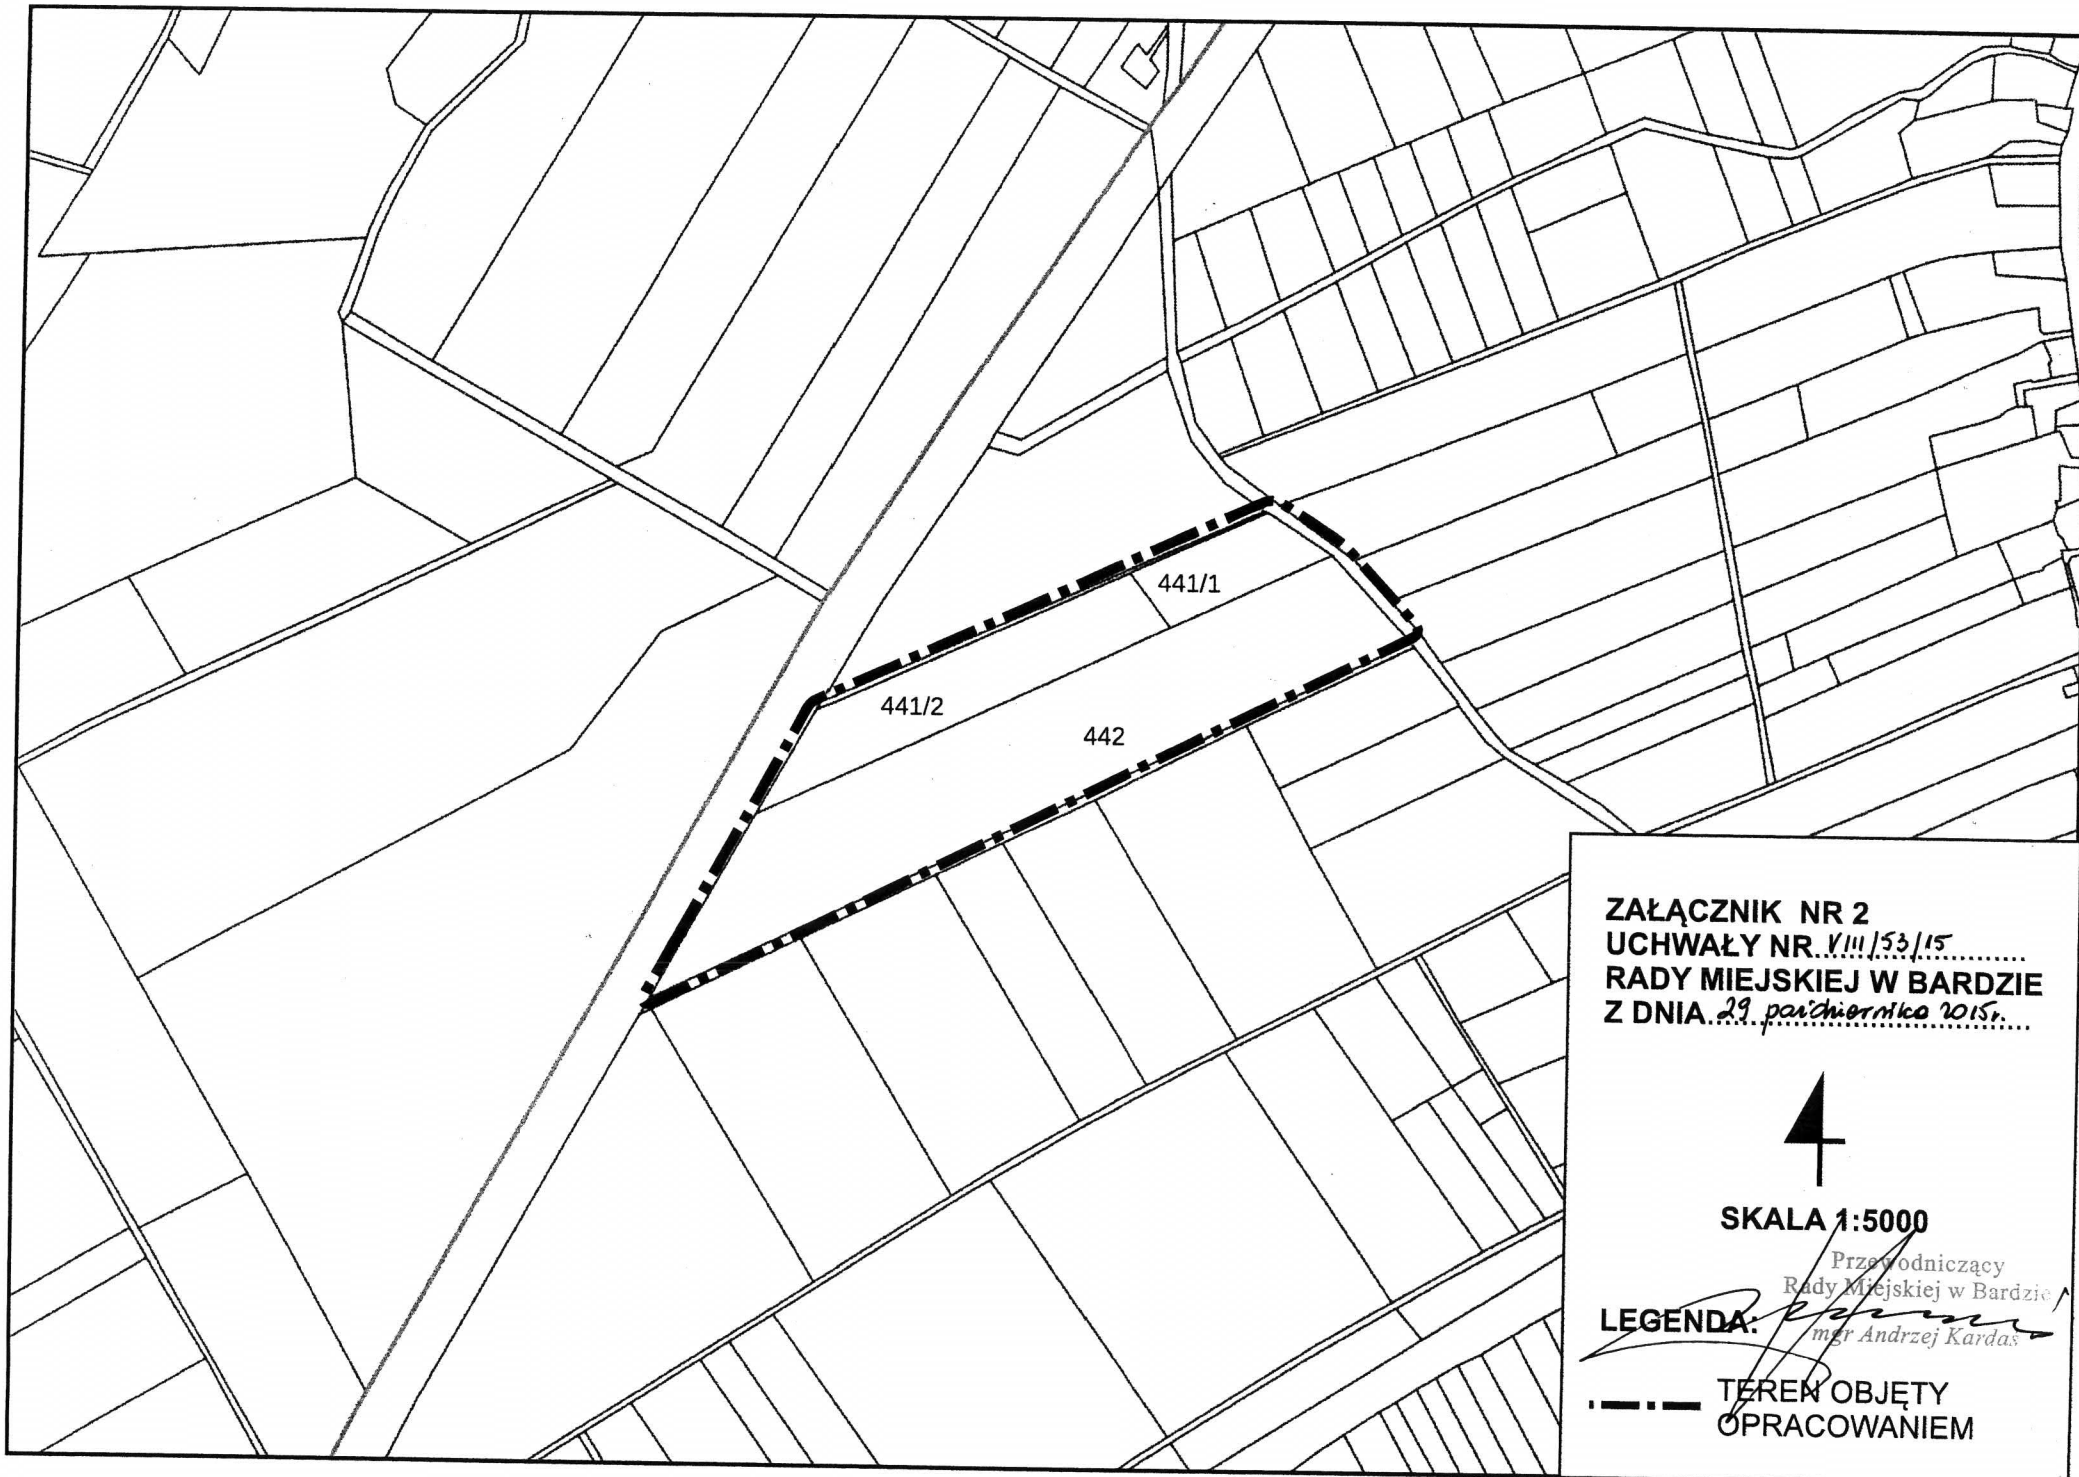

ZAŁĄCZNIK NR 2
UCHWAŁY NR. VIII/53/15.....
RADY MIEJSKIEJ W BARDZIE
Z DNIA 29. października 2015r.....



SKALA 1:5000

LEGENDA:

Przewodniczący
Rady Miejskiej w Bardzie
mgr Andrzej Kardas

--- TEREN OBJĘTY
OPRACOWANIEM