


zespół autorski:
mgr inż. arch. Agnieszka Kwaśniak
mgr Zofia Janiszewska
inż. bud. Andrzej Trela
mgr inż. arch. Karol Leszczyński

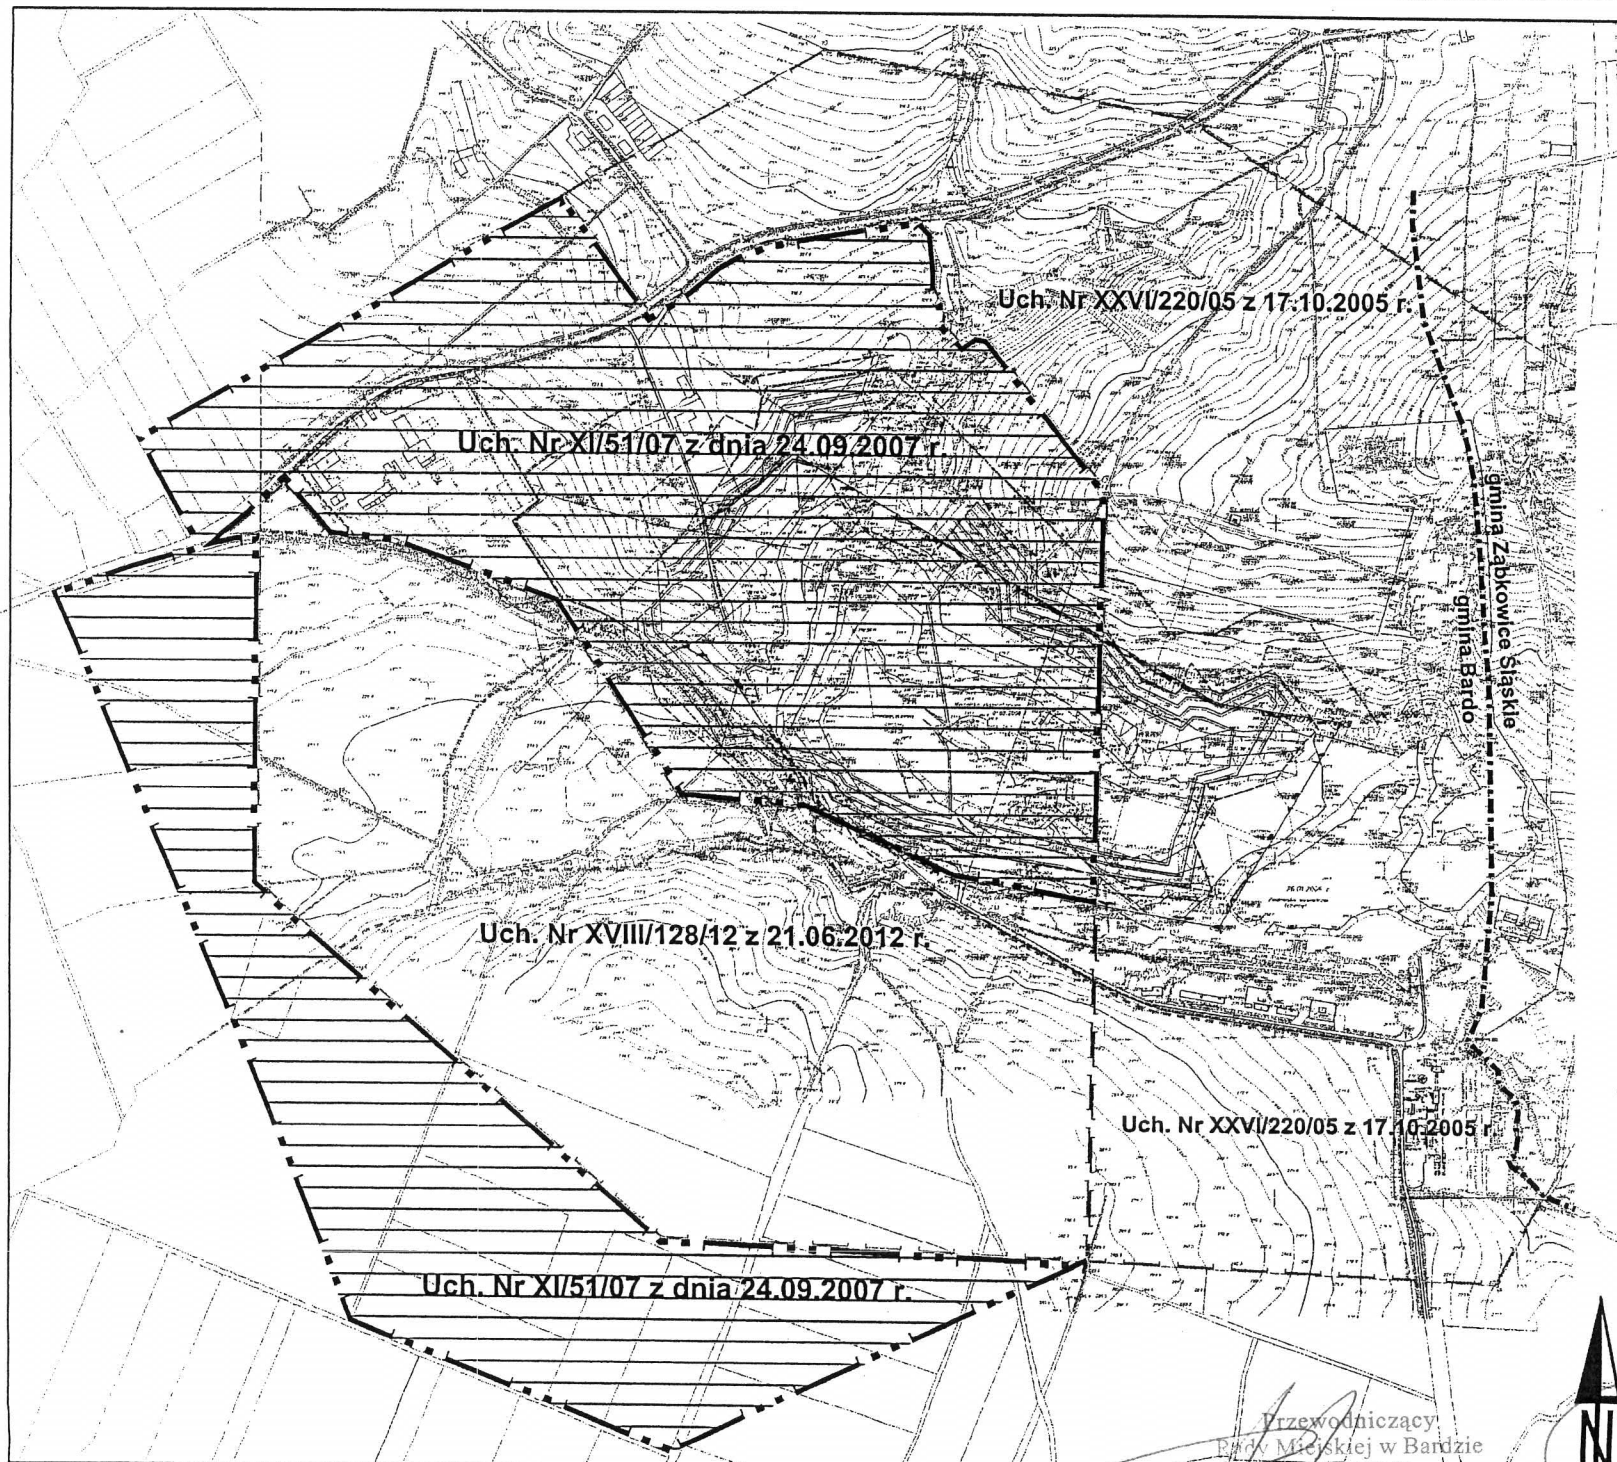


URB - BIS sc


54-200 Dzierżonów, Rynek 37/4



LEGENDA:

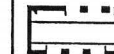

granice obszaru objętego
uchwałą

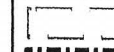

granice MPZP sąsiadujących
z obszarem objętym uchwałą



granice gminy



granice obrębów ewidencyjnych

ZAŁĄCZNIK DO
do uchwały Rady Miejskiej Bardzie
Nr XI/31/15
z dnia 23.12.2015

SKALA 1:5000

0 50 100 200 400 m

Przewodniczący
Rady Miejskiej w Bardzie

