

UCHWAŁA NR .XXX/.208/09

Rady Miejskiej w Bardzie
z dnia 19 czerwca 2009

w sprawie: przystąpienia do sporządzenia miejscowego planu zagospodarowania przestrzennego dla wsi Przyłęk.

Na podstawie art. 18 ust. 2 pkt 5 ustawy z dnia 8 marca 1990 roku „o samorządzie gminnym” (tekst jednolity Dz. U. z 2001 roku Nr 142, poz. 1591 z późniejszymi zmianami) oraz art.14 ust.1 ustawy z dnia 27 marca 2003 roku „o planowaniu i zagospodarowaniu przestrzennym” (Dz. U Nr 80, poz. 717 z późniejszymi zmianami), Rada Miejska w Bardzie uchwala co następuje:

§ 1. W oparciu o analizy przeprowadzone na podstawie art.14 ust.5 ustawy o planowaniu i zagospodarowaniu przestrzennym, przystąpić do sporządzenia miejscowego planu zagospodarowania przestrzennego wsi Przyłęk.

§ 2. Integralną częścią niniejszej uchwały jest załącznik graficzny nr 1 w skali 1:10 000 przedstawiający granice obszaru objętego planem.

§ 3. Wykonanie uchwały powierza się Burmistrzowi Miasta i Gminy Bardo.

§ 4. Uchwała wchodzi w życie z dniem podjęcia.

RADA MIEJSKA
w Bardzie
ul. Rynek 2, 57-256 Bardo
tel. 074/ 817 14 78, fax 074 817 14 2

PRZEWODNICZĄCY
Rady Miejskiej w Bardzie
Kazimiera Szymańska

RADCA PRAWNY
Paweł Mus

UZASADNIENIE

do uchwały Rady Miejskiej w Bardzie

w sprawie: przystąpienia do sporządzenia miejscowego planu zagospodarowania przestrzennego dla wsi Przyłęk.

Do sporządzania miejscowego planu zagospodarowania przestrzennego dla terenów położonych w obrębie wsi Przyłęk przystępuje się na wniosek Burmistrza Miasta i Gminy.

Opracowanie planu miejscowego będzie miało na celu stworzenie podstaw prawnych, o charakterze miejscowym niezbędnych do prawidłowego zagospodarowania terenów, chroniącego ekonomiczne, kulturowe, przyrodniczo-krajobrazowe i estetyczne walory przestrzenne terenów położonych w granicach ewidencyjnych obrębu Przyłęk.

Zgodnie z wymaganiami ustawy o planowaniu i zagospodarowaniu przestrzennym (art. 14 ust. 5) Burmistrz przeprowadził analizy dotyczące zasadności przystąpienia do sporządzenia planu oraz stopnia zgodności przewidywanych rozwiązań planu z ustaleniami studium uwarunkowań i kierunków zagospodarowania przestrzennego miasta i gminy.

Przeprowadzone analizy wykazują, że przystąpienie do sporządzenia zmiany miejscowego planu zagospodarowania przestrzennego jest celowe i uzasadnione, a przygotowane materiały i poczynione ustalenia umożliwiają wszczęcie formalnych i merytorycznych procedur sporządzania planu, po podjęciu przez Radę Miejską uchwały w sprawie przystąpienia do sporządzania przedmiotowego planu.

Kierownik Referatu Inwestycji
i Gospodarki Nieruchomościami
mgr inż. Beata Bielecka


ZASTĘPCA BURMISTRZA
Miasta i Gminy Bardo
mgr Grażyna Gal

RADA MIEJSKA
w Bardzie
ul. Rynek 2, 57-256 Bardo
tel. 074/ 817 14 70, fax 074 817 14 24

GMINA BARDO - W. PRZYLEK

SKALA 1:10 000

0 100 200 500m

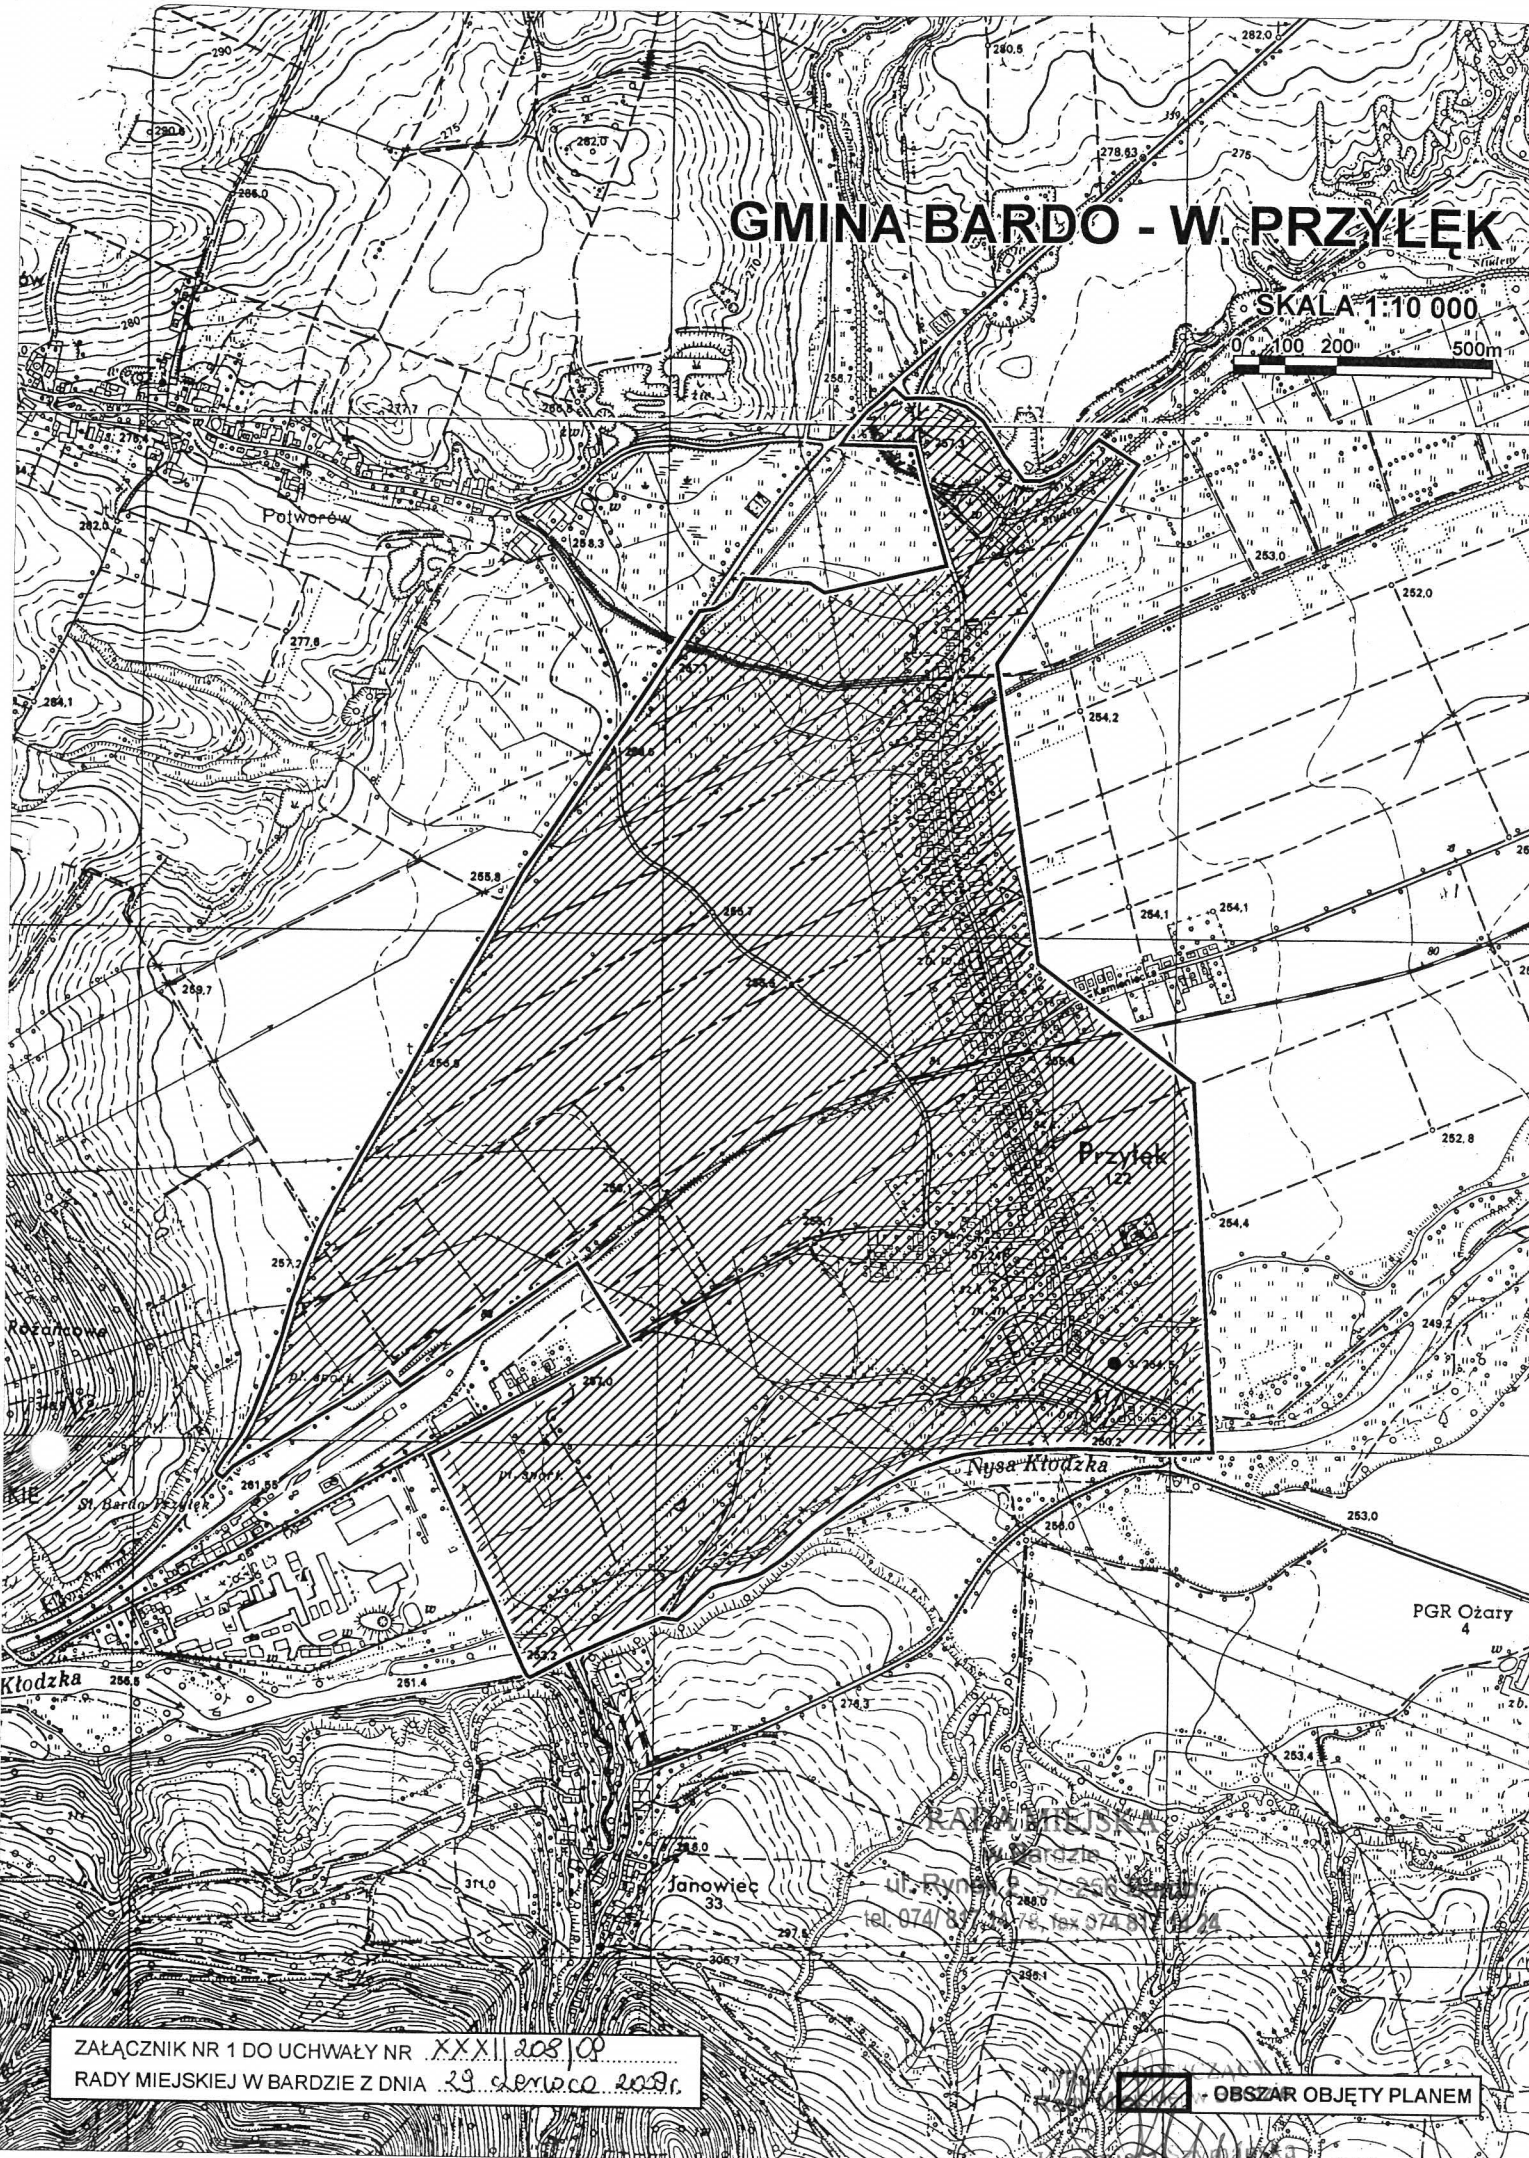

ZAŁĄCZNIK NR 1 DO UCHWAŁY NR XXXI/208/CP
RADY MIEJSKIEJ W BARDZIE Z DNIA 29. czerwca 2009r.

 OBSZAR OBJĘTY PLANEM

