

UCHWAŁA NR XXXI/210/09.....

Rady Miejskiej w Bardzie

z dnia 29 czerwca 2009r.....

w sprawie: przystąpienia do sporządzenia miejscowego planu zagospodarowania przestrzennego dla wsi Opolnica.

Na podstawie art. 18 ust. 2 pkt 5 ustawy z dnia 8 marca 1990 roku „o samorządzie gminnym” (tekst jednolity Dz. U. z 2001 roku Nr 142, poz. 1591 z późniejszymi zmianami) oraz art.14 ust.1 ustawy z dnia 27 marca 2003 roku „o planowaniu i zagospodarowaniu przestrzennym” (Dz. U Nr 80, poz. 717 z późniejszymi zmianami), Rada Miejska w Bardzie uchwala co następuje:

§ 1. W oparciu o analizy przeprowadzone na podstawie art.14 ust.5 ustawy o planowaniu i zagospodarowaniu przestrzennym, przystąpić do sporządzenia miejscowego planu zagospodarowania przestrzennego wsi Opolnica.

§ 2. Integralną częścią niniejszej uchwały jest załącznik graficzny nr 1 w skali 1:10 000 przedstawiający granice obszaru objętego planem.

§ 3. Wykonanie uchwały powierza się Burmistrzowi Miasta i Gminy Bardo.

§ 4. Uchwała wchodzi w życie z dniem podjęcia.

RADA MIEJSKA
w Bardzie
ul. Rynek 2, 57-256 Bardo
tel. 074/ 817 14 78, fax 074 817 14 24

PRZEWODNICZĄCY
Rady Miejskiej w Bardzie
Kazimiera Szymańska

RADCA PRAWNY

Prinsep. M. S.

UZASADNIENIE

do uchwały Rady Miejskiej w Bardzie

w sprawie: przystąpienia do sporządzenia miejscowego planu zagospodarowania przestrzennego dla wsi Opolnica.

Do sporządzania miejscowego planu zagospodarowania przestrzennego dla terenów położonych w obrębie wsi Opolnica przystępuje się na wniosek Burmistrza Miasta i Gminy.

Opracowanie planu miejscowego będzie miało na celu stworzenie podstaw prawnych, o charakterze miejscowym niezbędnych do prawidłowego zagospodarowania terenów, chroniącego ekonomiczne, kulturowe, przyrodniczo-krajobrazowe i estetyczne walory przestrzenne terenów położonych w granicach ewidencyjnych obrębu Opolnica.

Zgodnie z wymaganiami ustawy o planowaniu i zagospodarowaniu przestrzennym (art. 14 ust. 5) Burmistrz przeprowadził analizy dotyczące zasadności przystąpienia do sporządzenia planu oraz stopnia zgodności przewidywanych rozwiązań planu z ustaleniami studium uwarunkowań i kierunków zagospodarowania przestrzennego miasta i gminy.

Przeprowadzone analizy wykazują, że przystąpienie do sporządzenia zmiany miejscowego planu zagospodarowania przestrzennego jest celowe i uzasadnione, a przygotowane materiały i poczynione ustalenia umożliwiają wszczęcie formalnych i merytorycznych procedur sporządzania planu, po podjęciu przez Radę Miejską uchwały w sprawie przystąpienia do sporządzania przedmiotowego planu.

Kierownik Referatu Inwestycji
i Gospodarki Nieruchomościami

mgr inż. Beata Bielecka

RADA MIEJSKA

w Bardzie

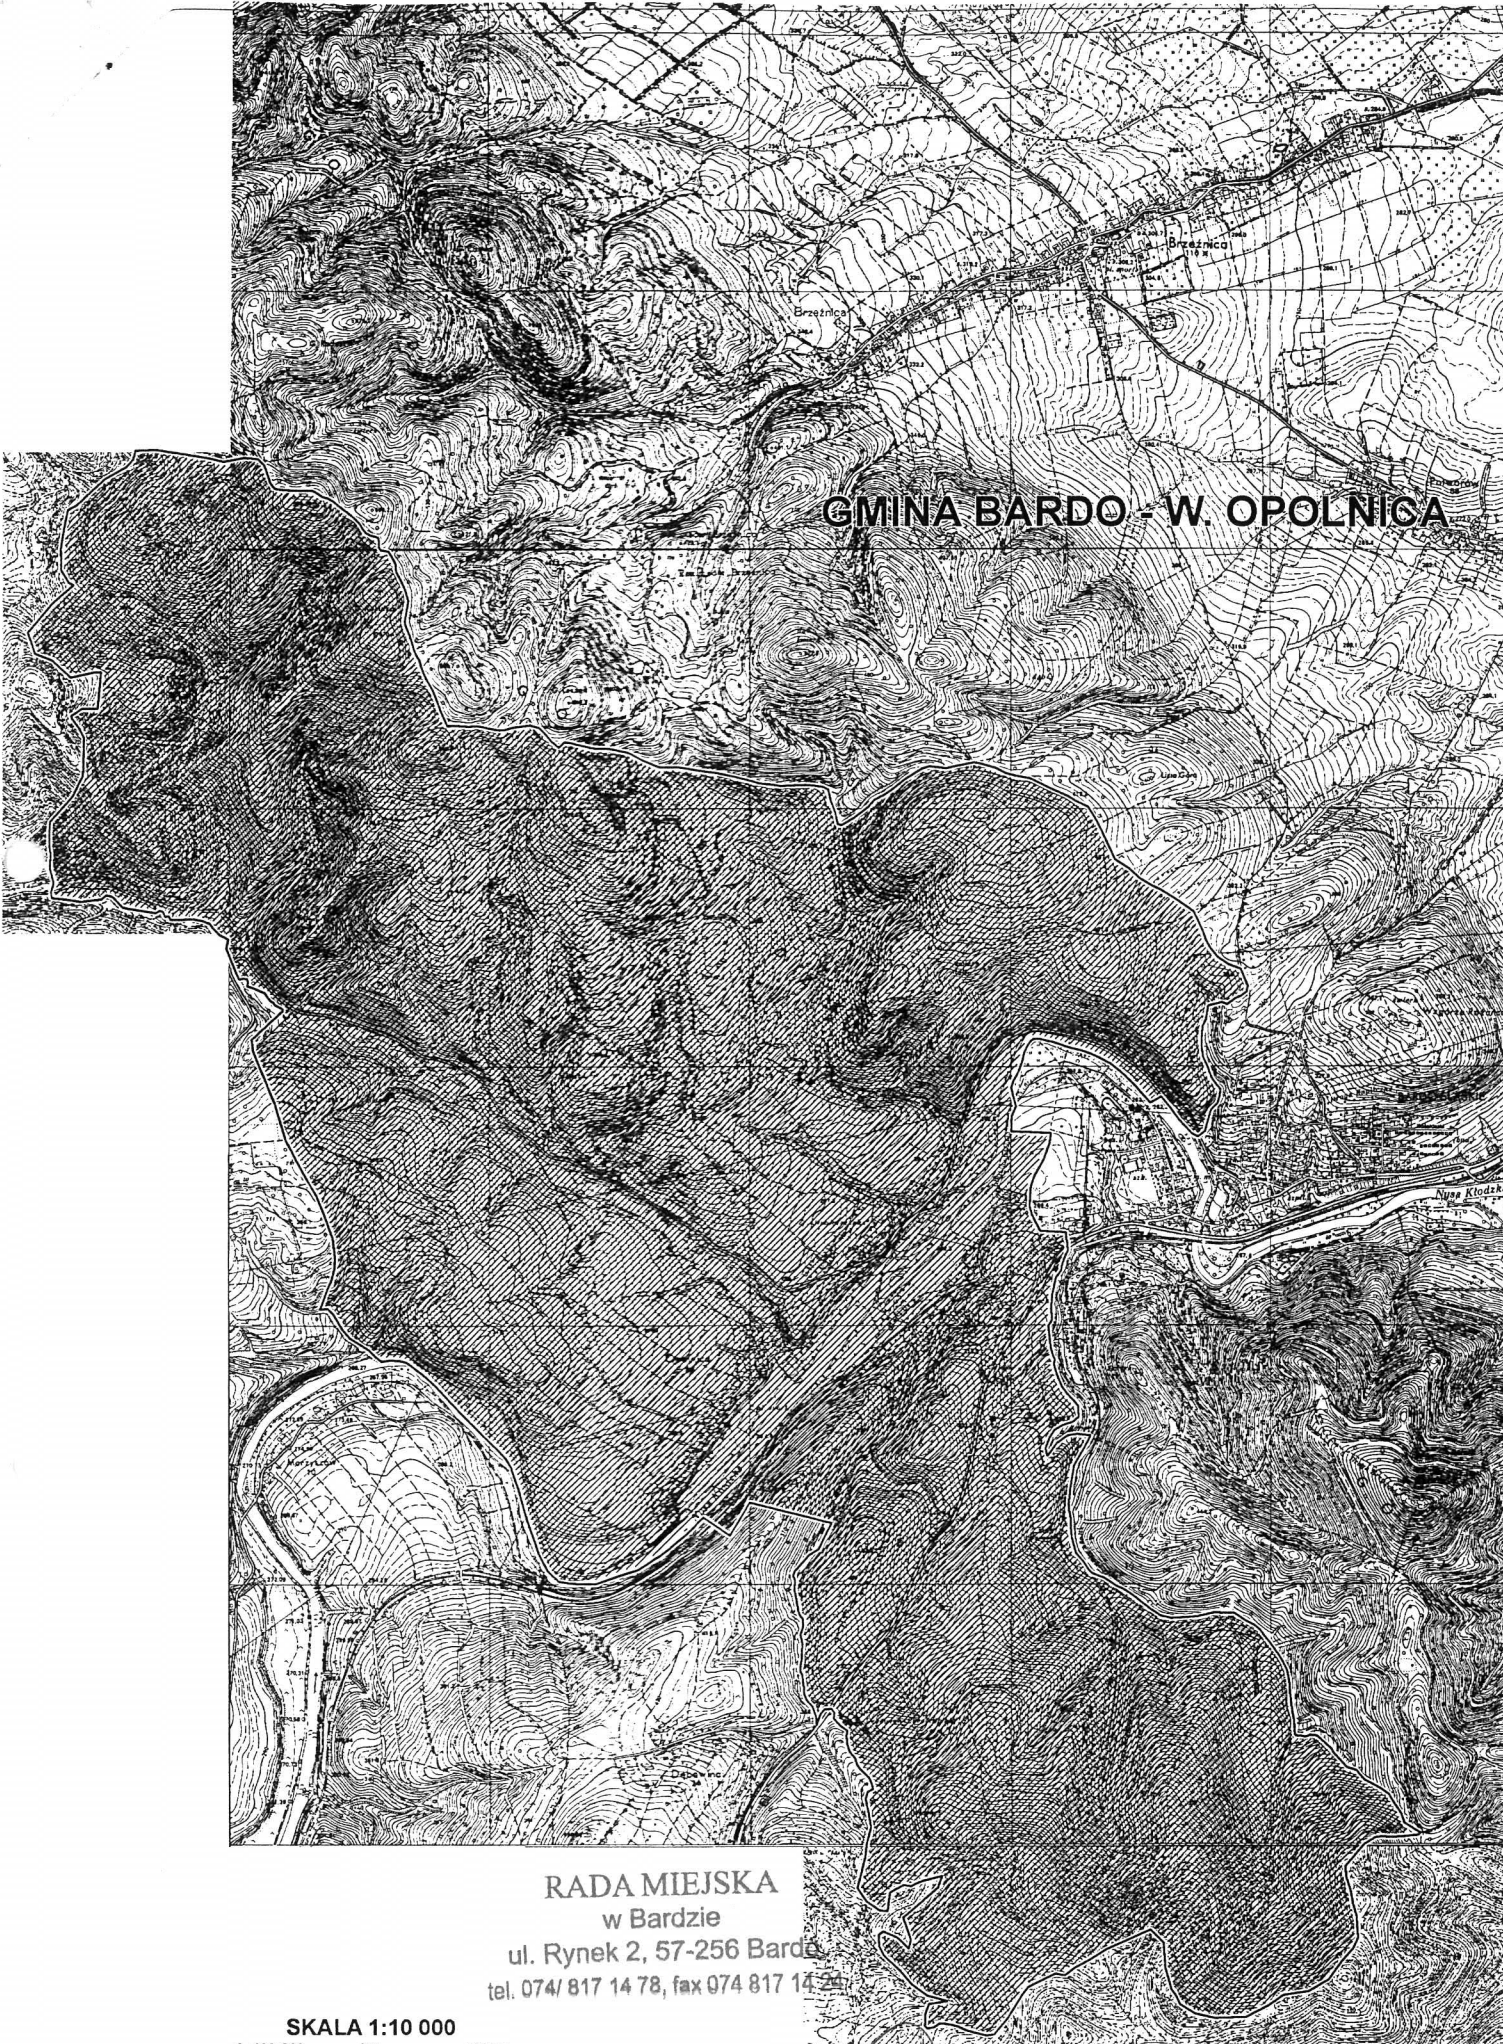
ul. Rynek 2, 57-256 Bardo

tel. 074/ 817 14 78, fax 074 817 14 24

ZASTĘPCA BURMISTRZA

Miasta i Gminy Bardo

mgr Grażyna Gal

A detailed topographic map of the Gmina Bardo - W. Opolnica area. The map features contour lines indicating elevation, with a prominent mountain range in the center. A river, likely the Odra, flows through the lower right portion of the map. Various settlements and landmarks are marked with dots and labels. The title 'GMINA BARDO - W. OPOLNICA' is printed in large, bold, capital letters across the upper right section of the map.

GMINA BARDO - W. OPOLNICA

RADA MIEJSKA
w Bardzie
ul. Rynek 2, 57-256 Bardo
tel. 074/ 817 14 78, fax 074 817 14 78

SKALA 1:10 000

0 100 200 500 1000m

 - OBSZAR OBJĘTY PLANEM

PRZEWODNICĄCY
Rady Miejskiej w Bardzie

Kazimiera Szymańska

ZAŁĄCZNIK NR 1 DO UCHWAŁY NR XXXI/210/09
RADY MIEJSKIEJ W BARDZIE Z DNIA 29 czerwca 2009

