




ZMIANA MIEJSCOWEGO PLANU ZAGOSPODAROWANIA PRZESTRZENNEGO DLA WSI PRZYŁĘK (ETAP 1)



WYRYS ZE STUDIUM UWARUNKOWAŃ I KIERUNKÓW ZAGOSPODAROWANIA PRZESTRZENNEGO MIASTA I GMINY BARDO

SKALA 1:10000

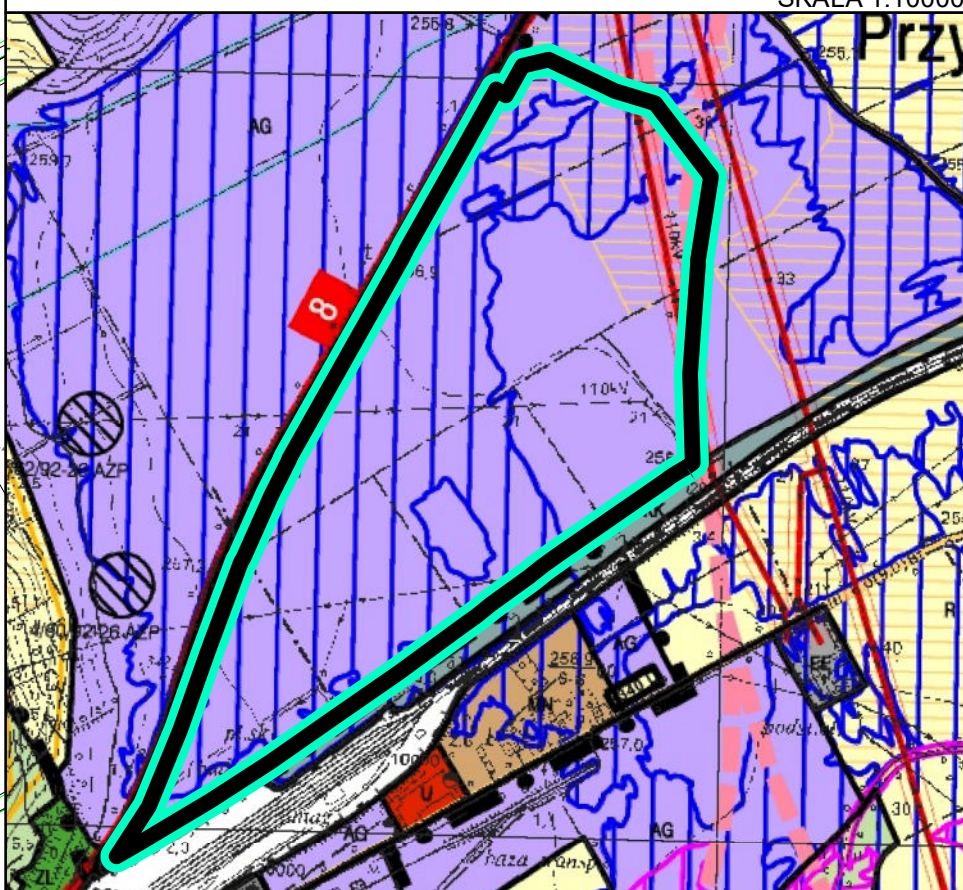

LEGENDA:

- GRANICE OBSZARU OBJĘTEGO PLANEM MIEJSCOWYM**
- Ustalenia ogólnie:**
- Granica miasta i obszarów wsi
 - Granice terenów zamkniętych
- Ustalenia funkcjonalne:**
- MN Tereny zabudowy mieszkaniowej jednorodzinnej
 - U Tereny zabudowy usługowej
 - AG Tereny użytkowania gospodarczego - przemysł, handel, usługi
 - ZL Tereny lasów i zadrzewień
 - R Tereny użytków rolnych
 - ZR Tereny trwałych użytków zielonych - łąki i pastwiska
- Komunikacja:**
- Droga krajowa o parametrach drogi główniej ruchu przyszłego
 - Numer drogi krajowej
 - Drogi gminne
 - Orientacyjny projekt postępowania (drogi ekspresowej S5)
 - Projektowane korytarze przebiegu drogi krajowej nr 8 (przebieg orientacyjny)
 - Tereny komunikacji kolejowej
- Infrastruktura techniczna:**
- EE Tereny urządzeń elektroenergetycznych
 - Linie sieci elektroenergetycznych o napięciu 110kV wraz ze strefą ochronną
- Ustalenia strefowe:**
- Obszary szczególnego zagrożenia powodzi - obszary, na których prawdopodobieństwo wystąpienia powodzi jest wysokie i wynosi raz na 10 lat
 - Obszary szczególnego zagrożenia powodzi - obszary, na których prawdopodobieństwo wystąpienia powodzi jest średnie i wynosi raz na 100 lat
 - Użytki rolne klas I-III o najwyższej przydatności dla produkcji rolnej i najwyższym poziomie ochrony
 - Ochrona wartości przyrodniczych i kulturowych
 - Stanowiska archeologiczne o powierzchni do 0,5 ha

Legenda

OBOWIĄZUJĄCE USTALENIA PLANU MIEJSCOWEGO:

- GRANICE OBSZARU OBJĘTEGO PLANEM MIEJSCOWYM
- LINIE ROZGRANICZAJĄCE
- NIEPRZEKRACZALNE LINIE ZABUDOWY

PRZEZNACZENIE TERENÓW:

- U-P - TEREN USŁUG LUB PRODUKCJI
- KDL - TEREN DROGI LOKALNEJ
- KDD - TEREN DROGI DOJAZDOWEJ

OZNACZENIA GRAFICZNE WYNIKAJĄCE Z PRZEPISÓW ODRĘBNYCH:

- Obszar szczególnego zagrożenia powodzią, na którym prawdopodobieństwo wystąpienia powodzi jest średnie i wynosi 1%
- STREFA OCHRONNA DLA OBSZARU KOLEJOWEGO

INFORMACYJNE OZNACZENIA PLANU MIEJSCOWEGO:

- Obszar, na którym prawdopodobieństwo wystąpienia powodzi jest niskie i wynosi 0,2%
- NAPOWIETRZNA LINIA ELEKTROENERGETYCZNA WN-110kV
- WYMIAROWANIE

Informacja o układzie współrzędnych oraz o źródle pochodzenia użytego materiału państwowego zasobu geodezyjnego i kartograficznego:
- Układ współrzędnych 2000 strefa 6
- Powiatowy zasób geodezyjny i kartograficzny (Licencja nr PODGIK.6642.2024_0224_P wydana przez Starostę Żąbkowski)

ZMIANA MIEJSCOWEGO PLANU ZAGOSPODAROWANIA PRZESTRZENNEGO DLA WSI PRZYŁĘK (ETAP 1)

ZAŁĄCZNIK NR 1 DO UCHWAŁY NR RADY MIEJSKIEJ W BARDZIE Z DNIA

RYSUNEK PLANU MIEJSCOWEGO W SKALI 1:2000

0 10 20 40 60 80 100 m